


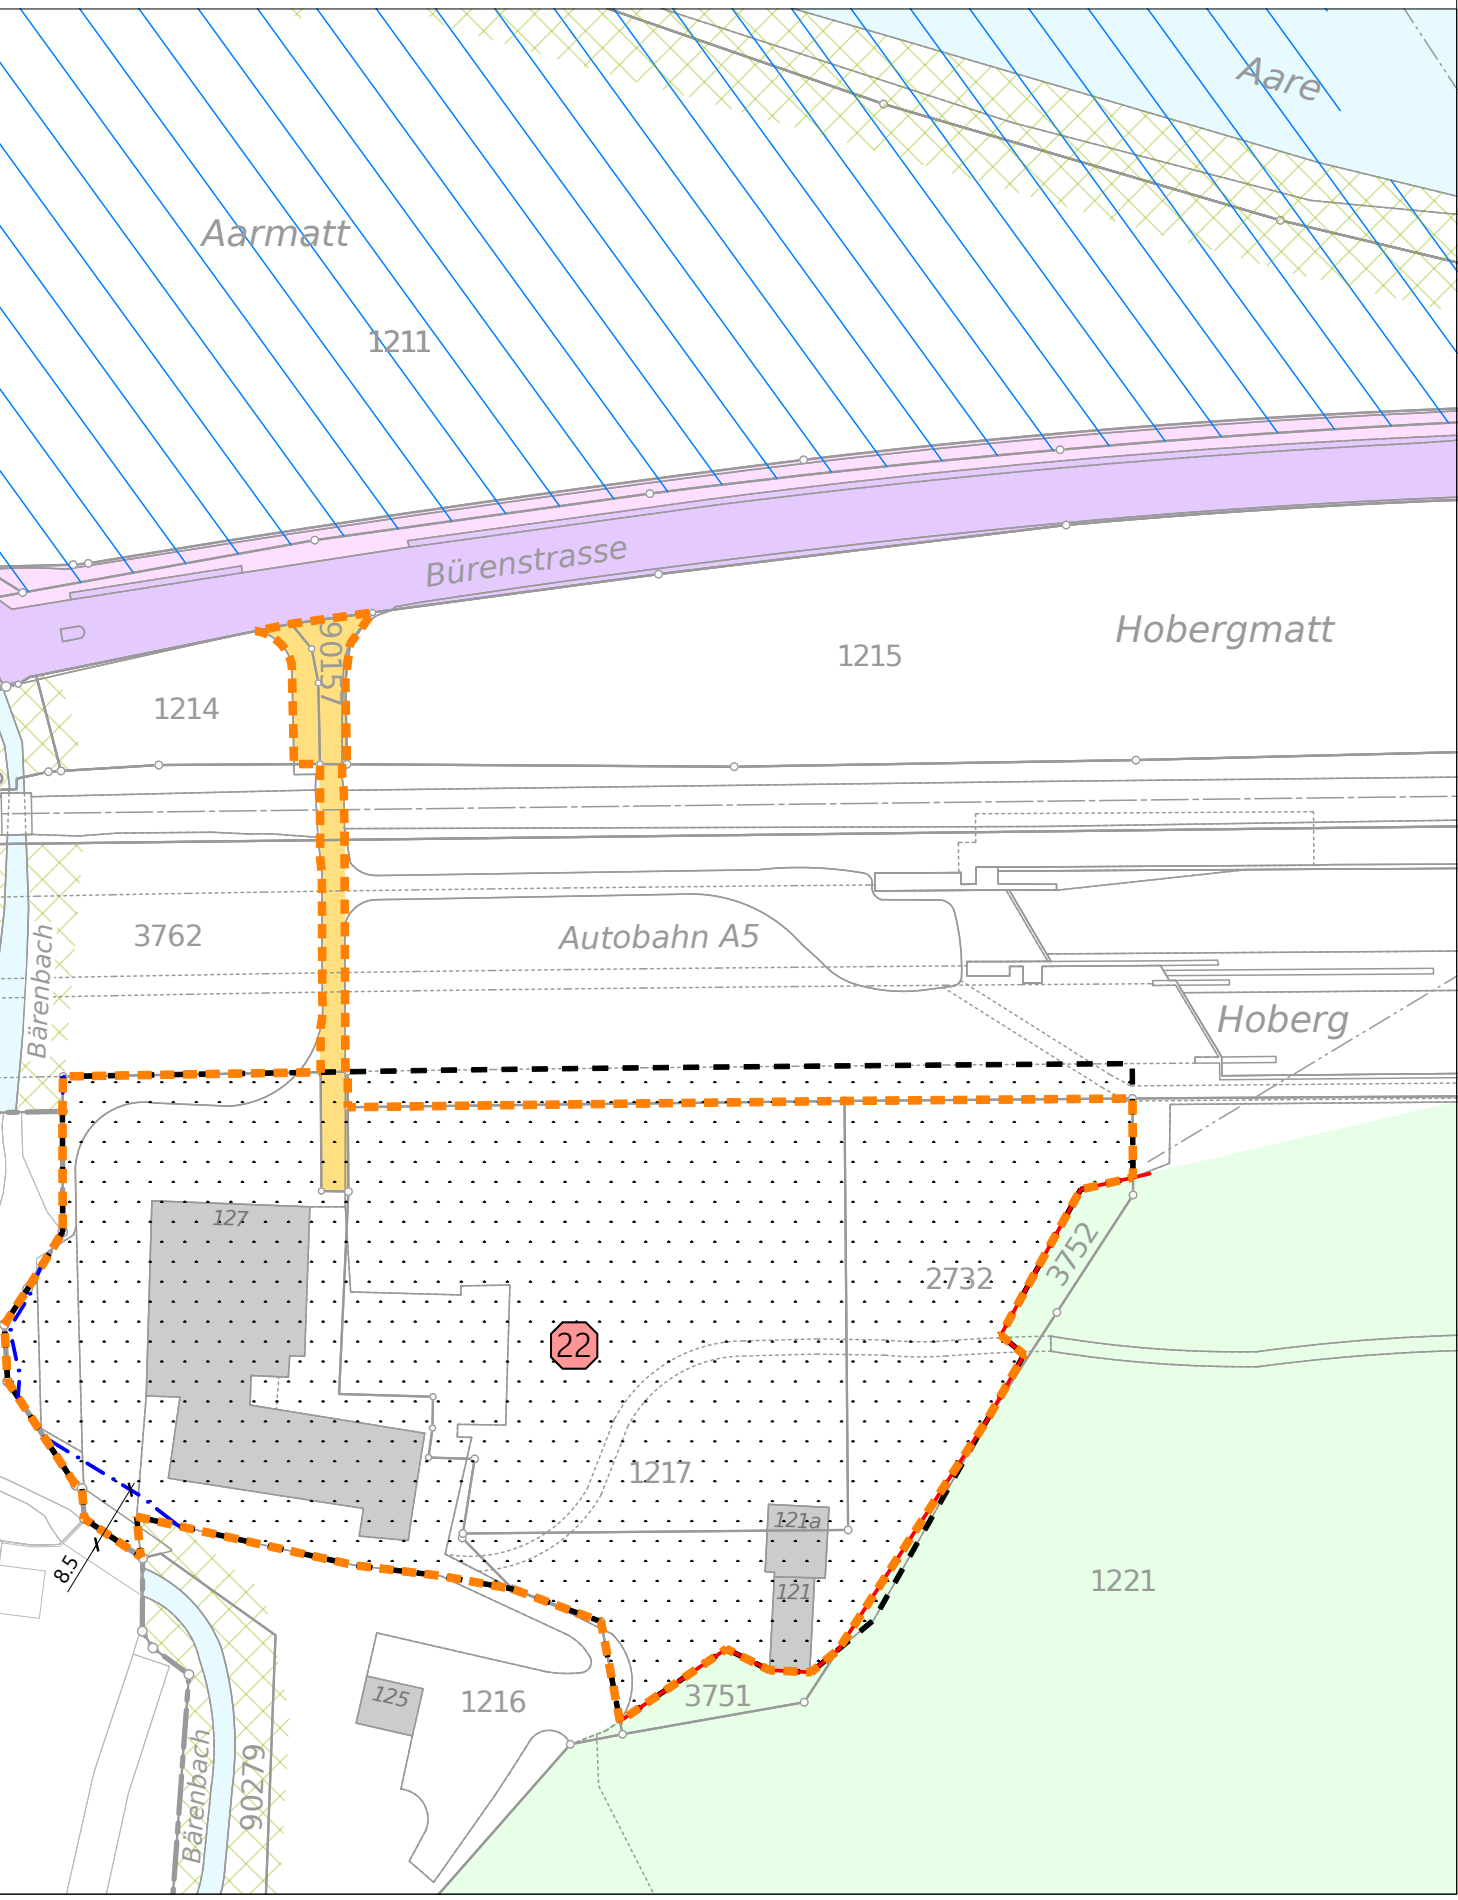

Legende:

Genehmigungsinhalt:

Grundnutzung:

- Erschliessungsstrassen
- Trottoir / Fusswege Gemeinde
- Grünstreifen / Rabatte
- Waldgrenze gemäss Art. 13 WaG und §3 WaG SO

Rechtsmittelbelehrung: Gegen die Waldfeststellung gemäss Art. 13 WaG und §3 WaG SO kann während der Auflagefrist von 30 Tagen beim Volkswirtschaftsdepartement Einsprache erhoben werden.

Überlagernde Inhalte:

- Hecken / Ufergehölze
- Baulinie
- Gestaltungsbaulinie
- Baulinie Hecke / Wald
- Gewässerunterhaltungsbaulinie
- Baulinienbemassung

Orientierungsinhalt:

Grundnutzung:

- Öffentliches Gewässer offen / eingedolt
- Kantonstrassen
- Trottoir / Fusswege Kanton
- Kombinierte Rad- / Gehwege Kanton
- Wald

Überlagernde Inhalte:

- Kommunale Uferschutzzone ausserhalb
- Kantonale Uferschutzzone
- Begrenzung Bauzone
- Geschützte Naturobjekte
- Geologisches Objekt
- Gebiete mit rechtsgültigem Gestaltungsplan
- Nummerierung Gestaltungsplan

N

W

O

S

Ortsplanung Biberist

Erschliessungsplan A
Buechrain | Situation 1:1000

Öffentliche Auflage vom 20. August 2026 bis 21. September 2026
Beschlissen vom Einwohnergemeinderat am 15. Juni 2026
Der Gemeindepräsident: Verwaltungsleiter Zentrale Dienste:

Genehmigt vom Regierungsrat mit Beschluss Nr.
Der Staatsschreiber:
Publikation im Amtsblatt vom

W+H AG
INGENIEURE UND PLANER

◆ Biberist
◆ Herzogenbuchsee
◆ Münchenbuchsee

www.w-h.ch

Datum : 13. August 2026
Druckdatum : 13. August 2026
Dok. Nr. : 3.641.1094_03.01
Format : 90/126
Zeichner : BRA
Dateiname : Erschliessungsplan.dwg
Änderungen :

