Legende:

Genehmigungsinhalt:

Grundnutzung:

- Erschliessungsstrassen
- Sammelstrassen
- Trottoir / Fusswege Gemeinde
- Kombinierte Rad- / Gehwege Gemeinde
- Grünstreifen / Rabatte
- Strassenbankett / Verkehrsinsel
- Waldgrenze gemäss Art. 13 WaG und §3 WaG SO

Rechtsmittelbelehrung: Gegen die Waldfeststellung gemäss Art. 13 WaG und §3 WaG SO kann während der Auflagefrist von 30 Tagen beim Volkswirtschaftsdepartement Einsprache erhoben werden.

Überlagernde Inhalte:

- Hecken / Ufergehölze
- Baulinie
- Baulinie Hecke / Wald
- Vorbaulinie Hecke / Wald
- Baulinie Werkleitungen
- Baulinie Gewässerabstand, es gelten die Nutzungseinschränkungen nach Art. 41c GSchV
- Vorbaulinie Gewässerabstand
- Gewässerunterhaltsbaulinie
- Öffentliches Fusswegrecht auf Privatareal
- Baulinienbemassung
- Perimeter separate Nutzungsplanung

Orientierungsinhalt:

Grundnutzung:

- Öffentliches Gewässer offen / eingedolt
- Kommunale Uferschutzzone innerhalb
- Kantonsstrassen
- Trottoir / Fusswege Kanton
- Kombinierte Rad- / Gehwege Kanton
- Wald

Überlagernde Inhalte:

- Kommunale Uferschutzzone ausserhalb
- Funktionsgerechte Umgestaltung vorgesehen
- Kantonale Uferschutzzone
- Begrenzung Bauzone
- Geschützte Naturobjekte
- Gebiete mit rechtsgültigem Gestaltungsplan
- Nummerierung Gestaltungsplan

Kanton Solothurn
Gemeinde Biberist

Auflage

Ortsplanung Biberist

Erschliessungsplan F

Giriz | Situation 1:1000

Öffentliche Auflage vom 20. August 2026 bis 21. September 2026

Beschlossen vom Einwohnergemeinderat am 15. Juni 2026

Der Gemeindepräsident: Verwaltungsleiter Zentrale Dienste:

Genehmigt vom Regierungsrat mit Beschluss Nr.

Der Staatsschreiber:

Publication im Amtsblatt vom

W+H AG
INGENIEURE UND PLANER

- Biberist
- Herzogenbuchsee
- Moncheltbuchsee

www.w-h.ch
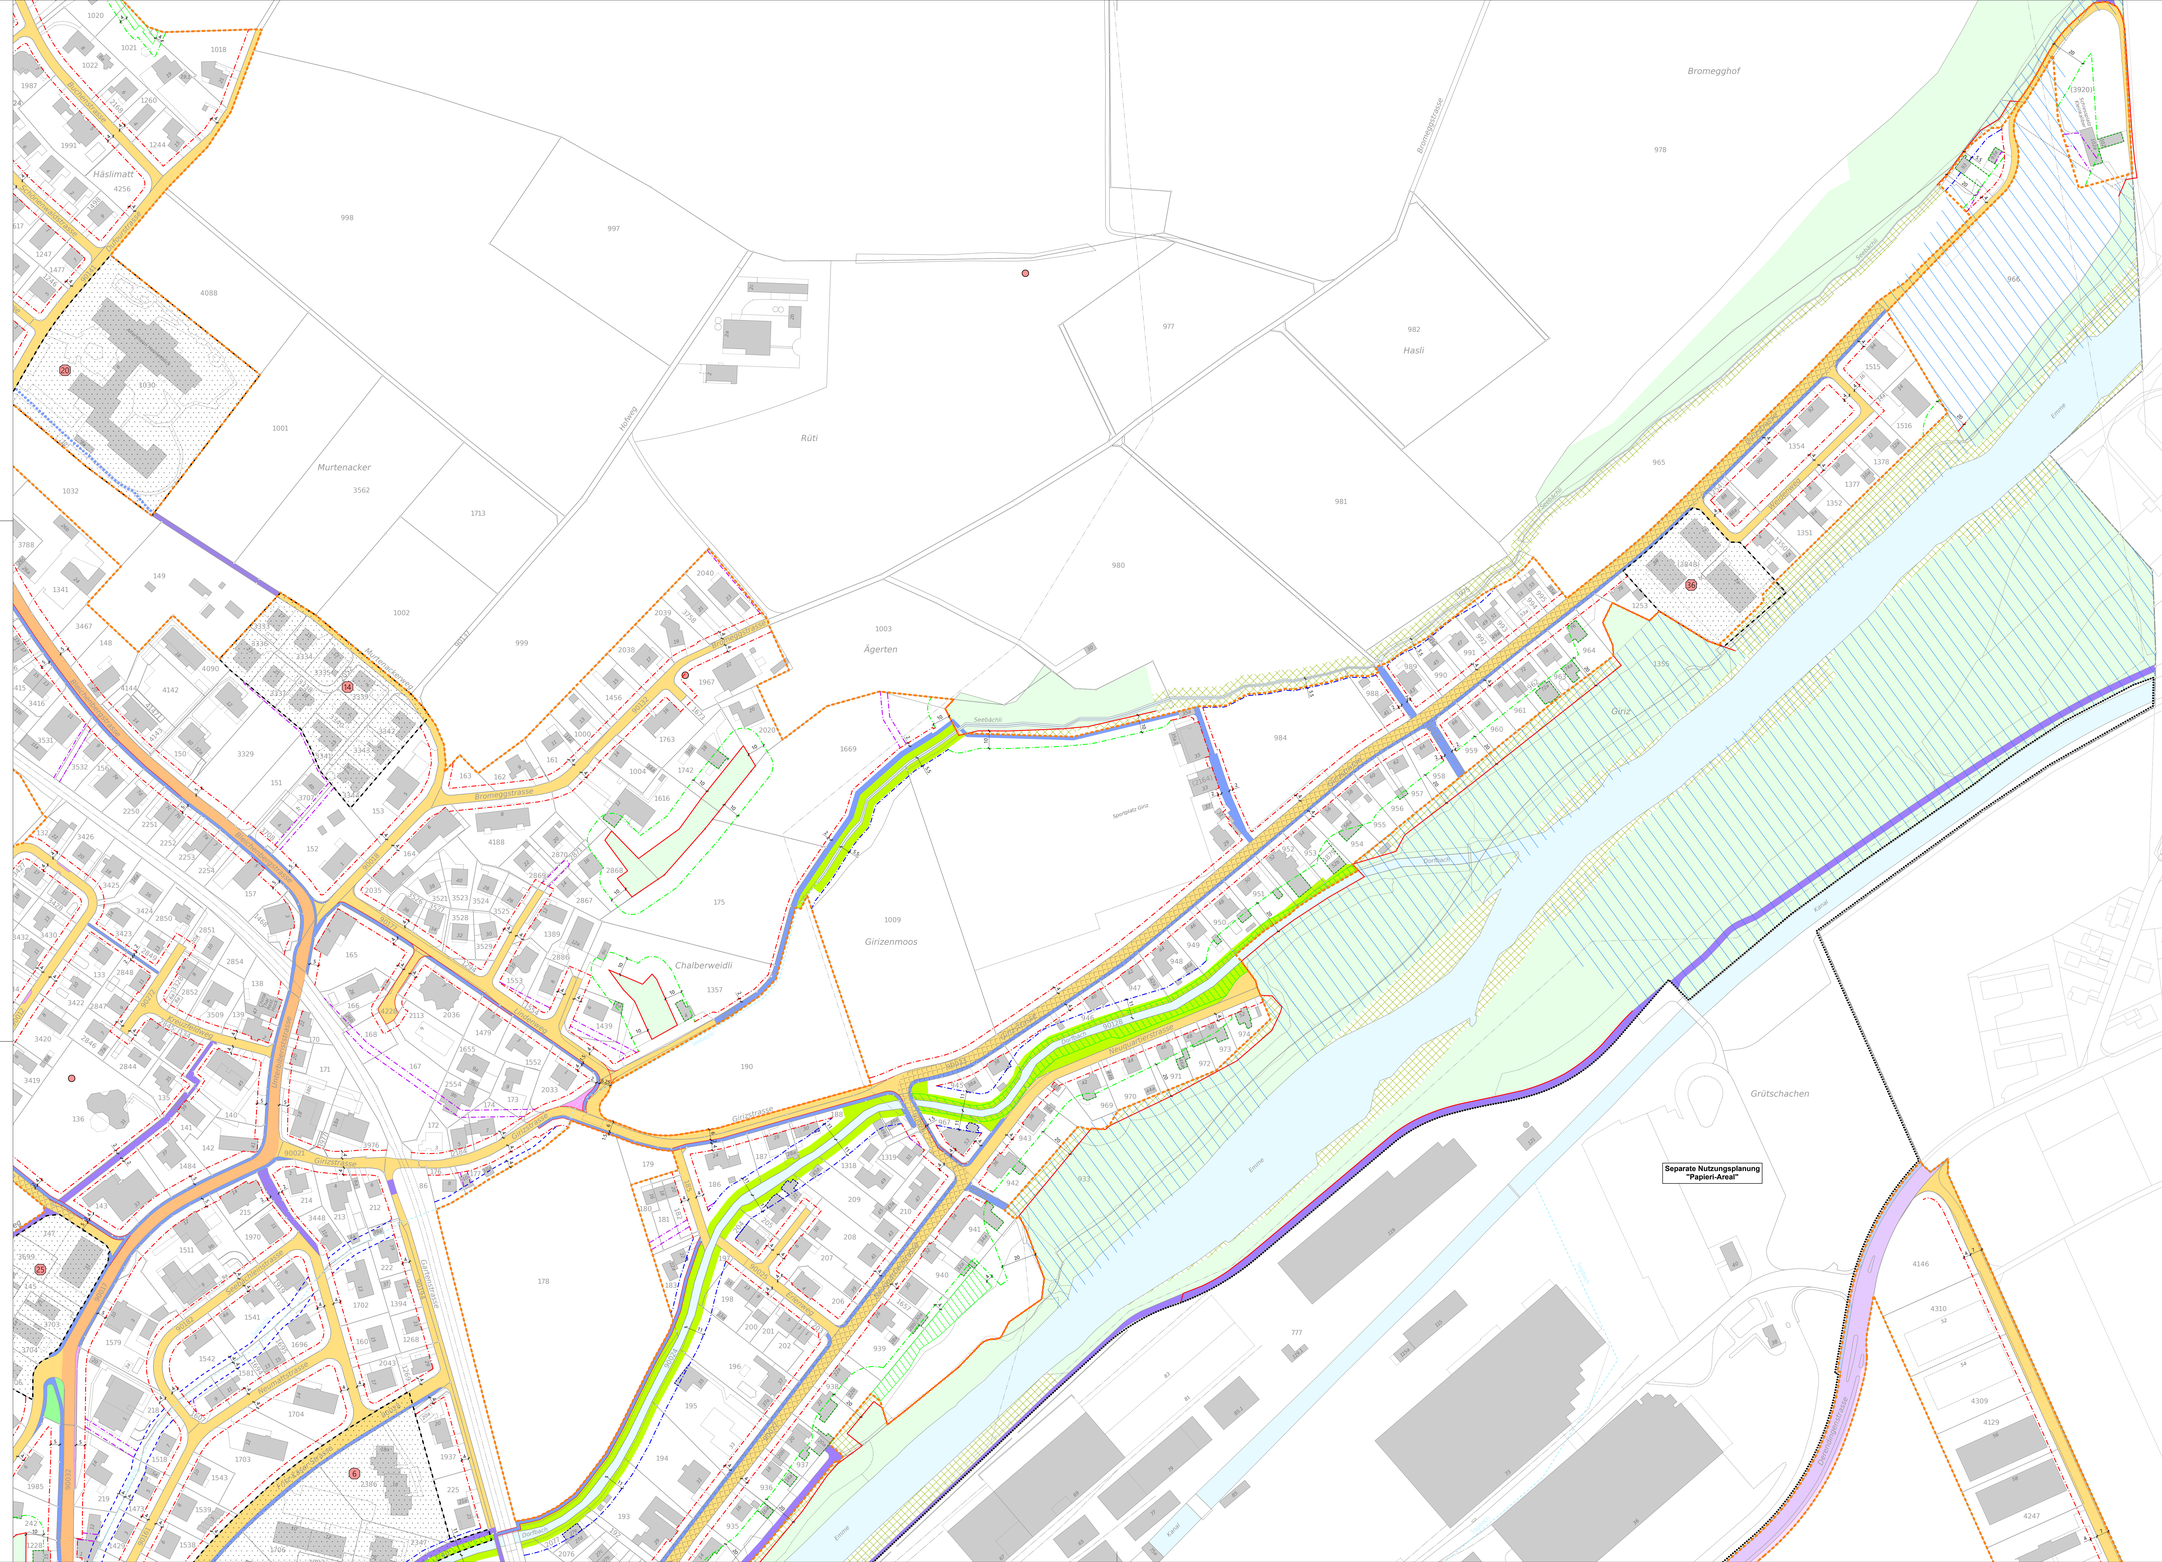
Datum :	13. August 2026
Druckdatum :	13. August 2026
Dok. Nr. :	3.641.1094_01.06
Format :	90/147
Zeichner :	BRA
Dateiname :	Erschliessungsplan.dwg
Änderungen :